


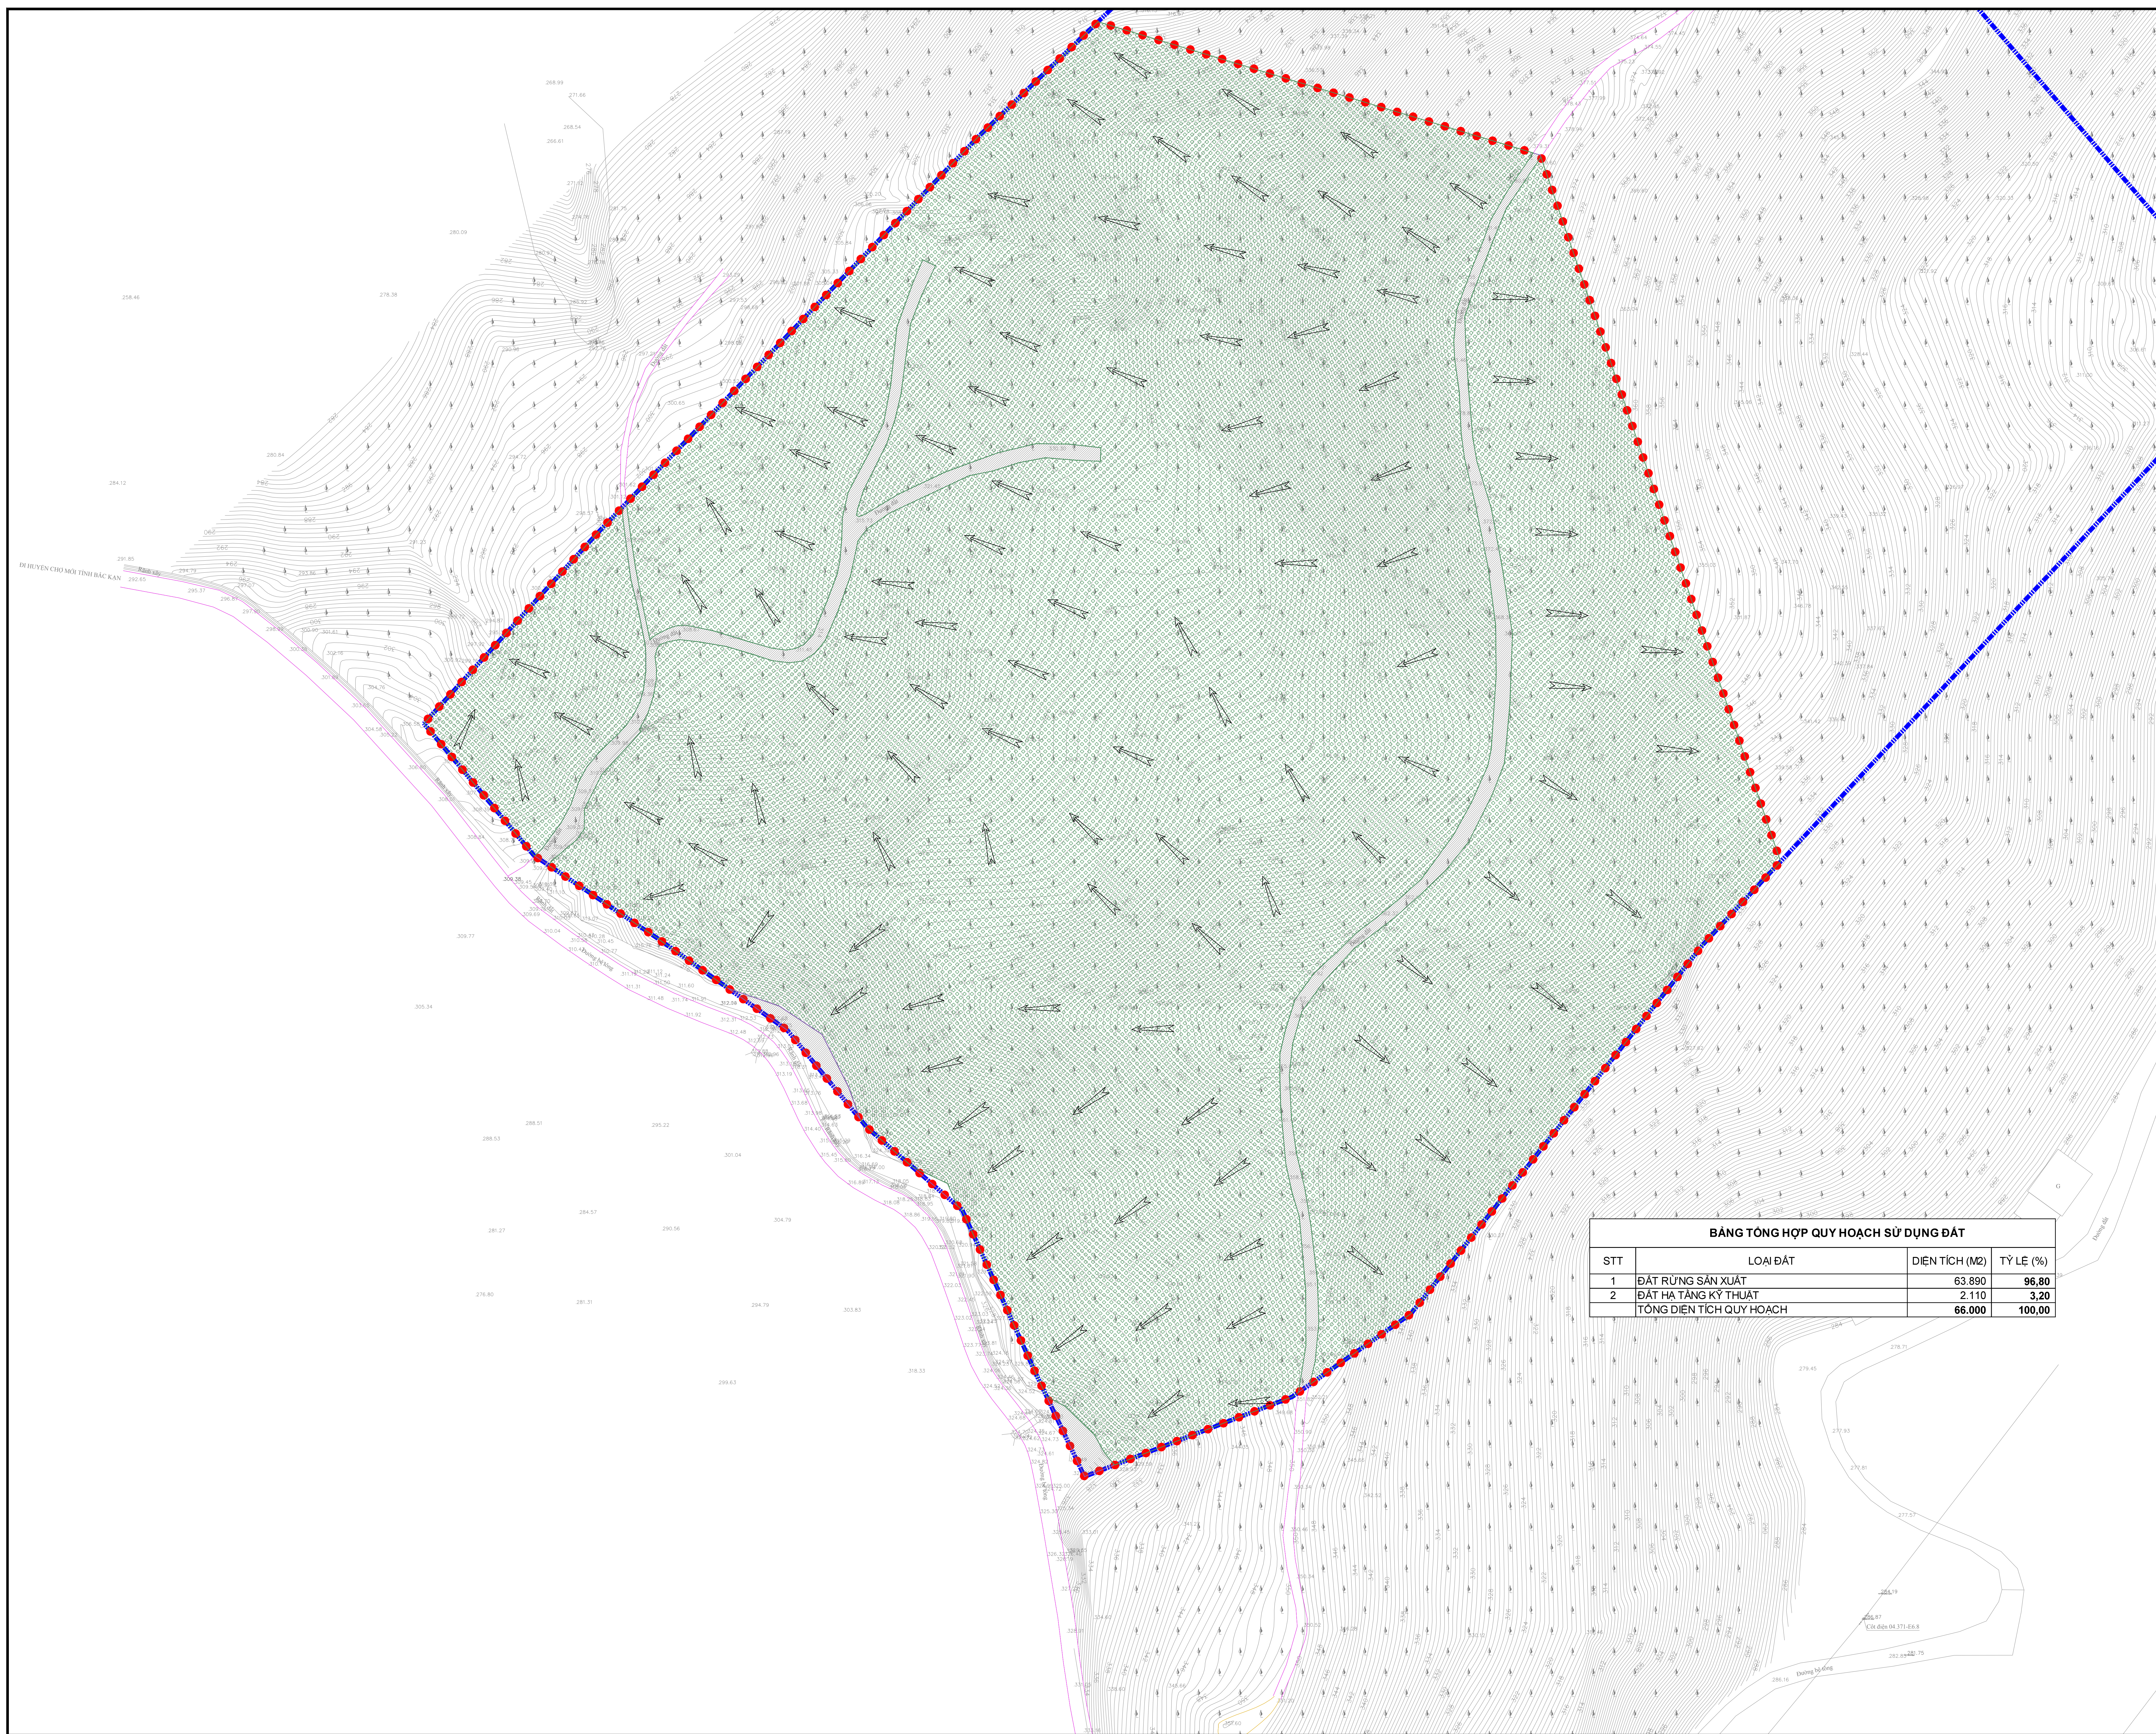


KÝ HIỆU:

-  RANH GIỚI QUY HOẠCH
-  ĐẤT RỪNG SẢN XUẤT
-  ĐẤT GIAO THÔNG



BẢNG TỔNG HỢP QUY HOẠCH SỬ DỤNG ĐẤT			
STT	LOẠI ĐẤT	DIỆN TÍCH (M2)	TỶ LỆ (%)
1	ĐẤT RỪNG SẢN XUẤT	63.890	96,80
2	ĐẤT HÀ TẦNG KỸ THUẬT	2.110	3,20
TỔNG DIỆN TÍCH QUY HOẠCH		66.000	100,00

CƠ QUAN PHÊ DUYỆT:
 ỦY BAN NHÂN DÂN HUYỆN VŨNG NHA
 KÈM THEO QUYẾT ĐỊNH SỐ: 194/QĐ-UBND NGÀY 15 THÁNG 6 NĂM 2023



CƠ QUAN THÔNG NHẤT:
 SỞ XÂY DỰNG THÁI NGUYÊN
 KÈM THEO VĂN BẢN SỐ 1655/SXD-QHKT NGÀY 07 THÁNG 6 NĂM 2023

CƠ QUAN THẨM ĐỊNH QUY HOẠCH:
 PHÒNG KINH TẾ VÀ HẠ TẦNG HUYỆN VŨNG NHA
 KÈM THEO BÁO CÁO SỐ 236/BC-ĐT/PT NGÀY 29 THÁNG 6 NĂM 2023

CƠ QUAN TỔ CHỨC LẬP QUY HOẠCH:
 ỦY BAN NHÂN DÂN XÃ THẮN SÁ
 KÈM THEO TỜ TRÌNH SỐ 301/TT-UBND NGÀY 29 THÁNG 5 NĂM 2023

CÔNG TRÌNH:
 QUY HOẠCH CHI TIẾT XÂY DỰNG KHU TẠM ĐỊNH CƯ TẬP TRUNG
 KHU VỰC BỊ ẢNH HƯỞNG BỒI THIÊN TẠI TỈNH XOM TÂN KIM, XÃ THẮN SÁ
 ĐỊA ĐIỂM: XÃ THẮN SÁ, HUYỆN VŨNG NHA, TỈNH THÁI NGUYÊN

TÊN BẢN VẼ:
 BẢN BỐ HIỆN TRẠNG TỔNG HỢP: ĐÁNH GIÁ HIỆN TRẠNG KIẾN TRÚC
 CẢNH QUAN, HẠ TẦNG KỸ THUẬT VÀ ĐÁNH GIÁ ĐẤT XÂY DỰNG

BẢN VẼ: QH-02	GHEP: 1 TỜ A0	TỶ LỆ: 1/500	THÁNG: - 2023
THIẾT KẾ	KTS. NÔNG THẾ CHINH		
CHỦ TRÌ	KTS. NÔNG THẾ CHINH		
CHỦ NHIỆM	KTS. NÔNG THẾ CHINH		
QL. KỸ THUẬT	KS. NGUYỄN VĂN TUẤN		

LIÊN DANH TƯ VẤN

CÔNG TY CP XÂY DỰNG 628 THÁI NGUYÊN
 ĐỊA CHỈ: SỐ NHÀ 20, TỐ 5, PHƯỜNG TÂN THỊNH, THÀNH PHỐ THÁI NGUYÊN

GIÁM ĐỐC
 THS. NGUYỄN VĂN CƯỜNG

CÔNG TY CP TƯ VẤN XÂY DỰNG BẮC THÁI
 TRỤ SỞ CHÍNH: TỐ 8 - P. THỊNH ĐÀN - TP. THÁI NGUYÊN

GIÁM ĐỐC
 KS. HOÀNG MINH TIẾN