ĐIỀU CHỈNH QUY HOẠCH CHUNG XÂY DỰNG XÃ THẦN SA, HUYỆN VÕ NHAI, TỈNH THÁI NGUYÊN ĐẾN NĂM 2035

BẢN ĐỒ QUY HOẠCH SỬ DỤNG ĐẤT

XÃ THẦN SA - HUYỆN VÕ NHAI - TỈNH THÁI NGUYÊN

BẢNG TỔNG HỢP QUY HOẠCH SỬ DỤNG ĐẤT

TT	Mục đích sử dụng	Hiện trạng 2022		Quy hoạch đến năm 2035		Tăng (+) Giảm (-)
		Diện tích (Ha)	Tỷ lệ (%)	Diện tích (Ha)	Tỷ lệ (%)	
	Tổng diện tích đất (1+2+3)	**10,224.19**	**100.0%**	**10,224.19**	**100.0%**	
1	**Đất nông nghiệp**	**9,874.34**	**96.6%**	**9,632.45**	**94.2%**	-241.8888
1.1	Đất trồng lúa	225.69	2.2%	185.19	1.8%	-40.50
1.2	Đất trồng trọt khác	259.23	2.5%	289.92	2.8%	30.69
1.3	Đất rừng sản xuất	1,345.36	13.2%	1,156.53	11.3%	-188.83
1.4	Đất rừng phòng hộ	2,357.08	23.1%	2,317.61	22.7%	-39.47
1.5	Đất rừng đặc rụng	5,678.93	55.5%	5,633.05	55.1%	-45.88
1.6	Đất nuôi trồng thuỷ sản	8.05	0.1%	8.15	0.1%	0.10
1.7	Đất nông nghiệp khác	0.00		42.00	0.4%	42.00
1.7.1	Đất chăn nuôi tập trung	0.00		42.00	0.4%	
2	**Đất xây dựng**	**288.41**	**2.8%**	**534.60**	**5.2%**	246.190
2.1	Đất ở tại nông thôn	22.07	0.2%	64.73	0.6%	42.6600
2.2	Đất Công Cộng	3.80	0.0%	5.27	0.1%	1.4740
2.3	Đất cây xanh, thể dục thể thao	0.00	0.0%	1.72	0.0%	1.7206
2.4	Đất tôn giáo, danh lam thắng cảnh, di tích, đình đền	6.35	0.1%	59.32	0.6%	52.9700
2.5	Đất công nghiệp, tiểu thủ công nghiệp và làng nghề	0.01	0.0%	3.41	0.0%	3.4000
2.6	Đất khoáng sản và vật liệu xây dựng	209.77	2.1%	322.42	3.2%	112.65
2.7	Đất xây dựng các chức năng khác	0.00		0.00		0.0000
2.8	Đất hạ tầng kỹ thuật	41.84	0.4%	65.57	0.6%	23.728
2.8.1	Đất giao thông	39.68	0.4%	51.29	0.5%	11.606
2.8.2	Đất xử lý chất thải rắn	0.00		0.63	0.0%	0.63
2.8.3	Đất nghĩa trang, nghĩa địa	2.15	0.0%	13.35	0.1%	11.2
2.8.4	Đất hạ tầng kỹ thuật khác	0.00	0.0%	0.30	0.0%	0.30
2.9	Đất hạ tầng phục vụ sản xuất	4.57	0.0%	7.73	0.1%	3.16
2.10	Đất quốc phòng, an ninh	0.00		4.43	0.0%	4.43
3	**Đất khác**	**61.44**	**0.6%**	**57.14**	**0.6%**	-4.30
3.1	Đất sông ngòi, kênh rạch, suối & mặt nước chuyên dùng	61.44	0.6%	57.14	0.6%	-4.30
3.2	Đất chưa sử dụng	0.00	0.0%	0.00	0.0%	

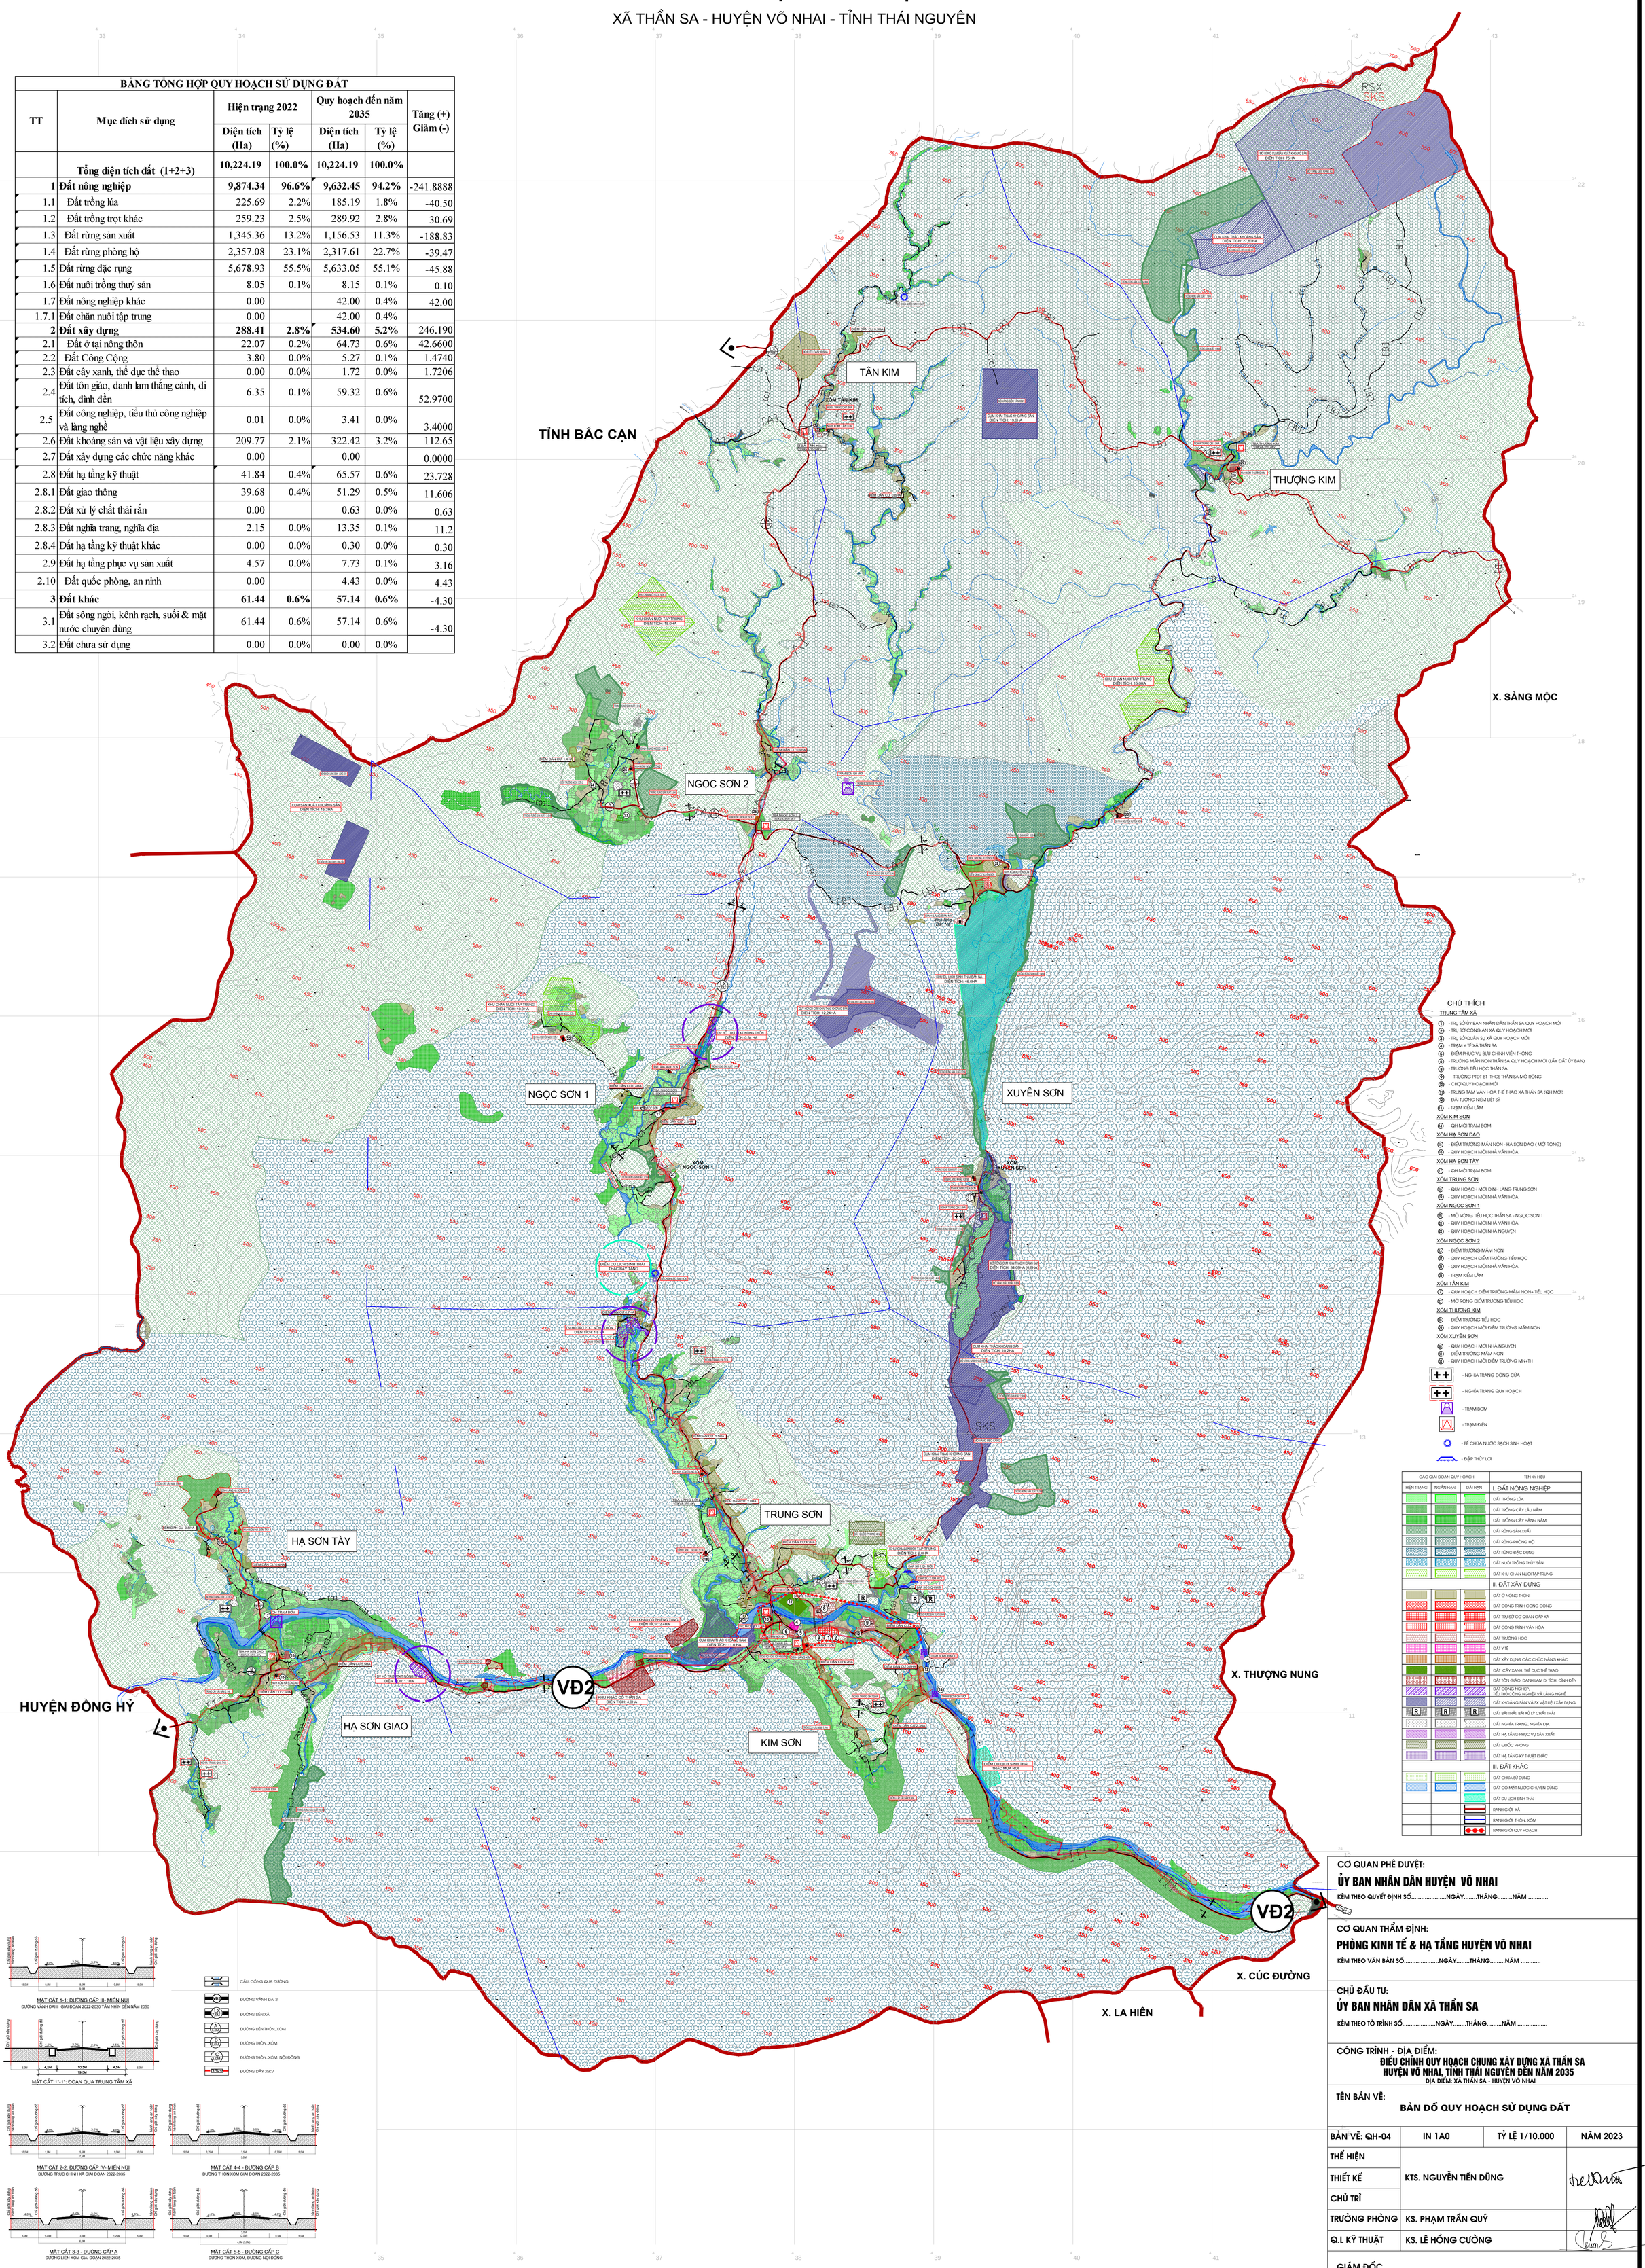

CƠ QUAN PHÊ DUYỆT:

ỦY BAN NHÂN DÂN HUYỆN VÕ NHAI

KÈM THEO QUYẾT ĐỊNH SỐ.....NGÀY.....THÁNG.....NĂM .....

CƠ QUAN THẨM ĐỊNH:

PHÒNG KINH TẾ & HẠ TẦNG HUYỆN VÕ NHAI

KÈM THEO VĂN BẢN SỐ.....NGÀY.....THÁNG.....NĂM .....

CHỦ ĐẦU TƯ:

ỦY BAN NHÂN DÂN XÃ THẦN SA

KÈM THEO TỜ TRÌNH SỐ.....NGÀY.....THÁNG.....NĂM .....

CÔNG TRÌNH - ĐỊA ĐIỂM:

ĐIỀU CHỈNH QUY HOẠCH CHUNG XÂY DỰNG XÃ THẦN SA HUYỆN VÕ NHAI, TỈNH THÁI NGUYÊN ĐẾN NĂM 2035

ĐỊA ĐIỂM: XÃ THẦN SA - HUYỆN VÕ NHAI

TÊN BẢN VẼ:

BẢN ĐỒ QUY HOẠCH SỬ DỤNG ĐẤT

BẢN VẼ: QH-04	IN 1A0	TỶ LỆ 1/10.000	NĂM 2023
THỂ HIỆN	KTS. NGUYỄN TIẾN DŨNG		
THIẾT KẾ			
CHỦ TRÌ			
TRƯỞNG PHÒNG	KS. PHẠM TRẦN QUÝ		
Q.L KỸ THUẬT	KS. LÊ HỒNG CƯỜNG		

GIÁM ĐỐC

KS. NGUYỄN TIẾN DŨNG

ỦY BAN NHÂN DÂN TỈNH THÁI NGUYÊN

CÔNG TY CP TƯ VẤN & ĐẦU TƯ XÂY DỰNG THÁI NGUYÊN

TC CO ISO 9001 : 2015

ĐỊA CHỈ: SỐ 5/1 - ĐƯỜNG BẮC KẠN - PHƯỜNG HOÀNG VĂN THỤ - TP THÁI NGUYÊN

TEL: 0280.3.857445 - 0280.3.855732 - FAX: 0280.3.656141